

# ZIMNÍ ÚDRŽBA MÍSTNÍCH KOMUNIKACÍ

Obec Důl, okr. Pelhřimov  
k.ú. 726290 Důl



### Pasport

- II. pořadí - do 12 hodin
- II. pořadí - do 12 hodin - chodník
- neudržovaná
- údržba jinými subjekty

### Katastrální mapa

- hranice katastrálního území
- budovy
- hranice parcel, parcelní číslo

### Druh pozemku

- lesní pozemek
- trvalý travní porost
- vodní plocha


ZIMNÍ ÚDRŽBA MÍSTNÍCH KOMUNIKACÍ - DŮL		
HPN projekt s.r.o. Obrataň 93, 394 12 Obrataň tel.: 720 699 496 / 603 820 308 e-mail: info@hpnprojekt.cz	Vypracoval: PAVEL NECKÁŘ Objednatel: OBEC DŮL Výkres: ZIMNÍ ÚDRŽBA MÍST. KOMUNIKACÍ Datum: ŘÍJEN 2019	Měřítko: 1 : 5 000 Paré:



1 : 5000


*zdroj parcel a druhu pozemku: ČÚZK, říjen 2019*

### detail - Nová Ves

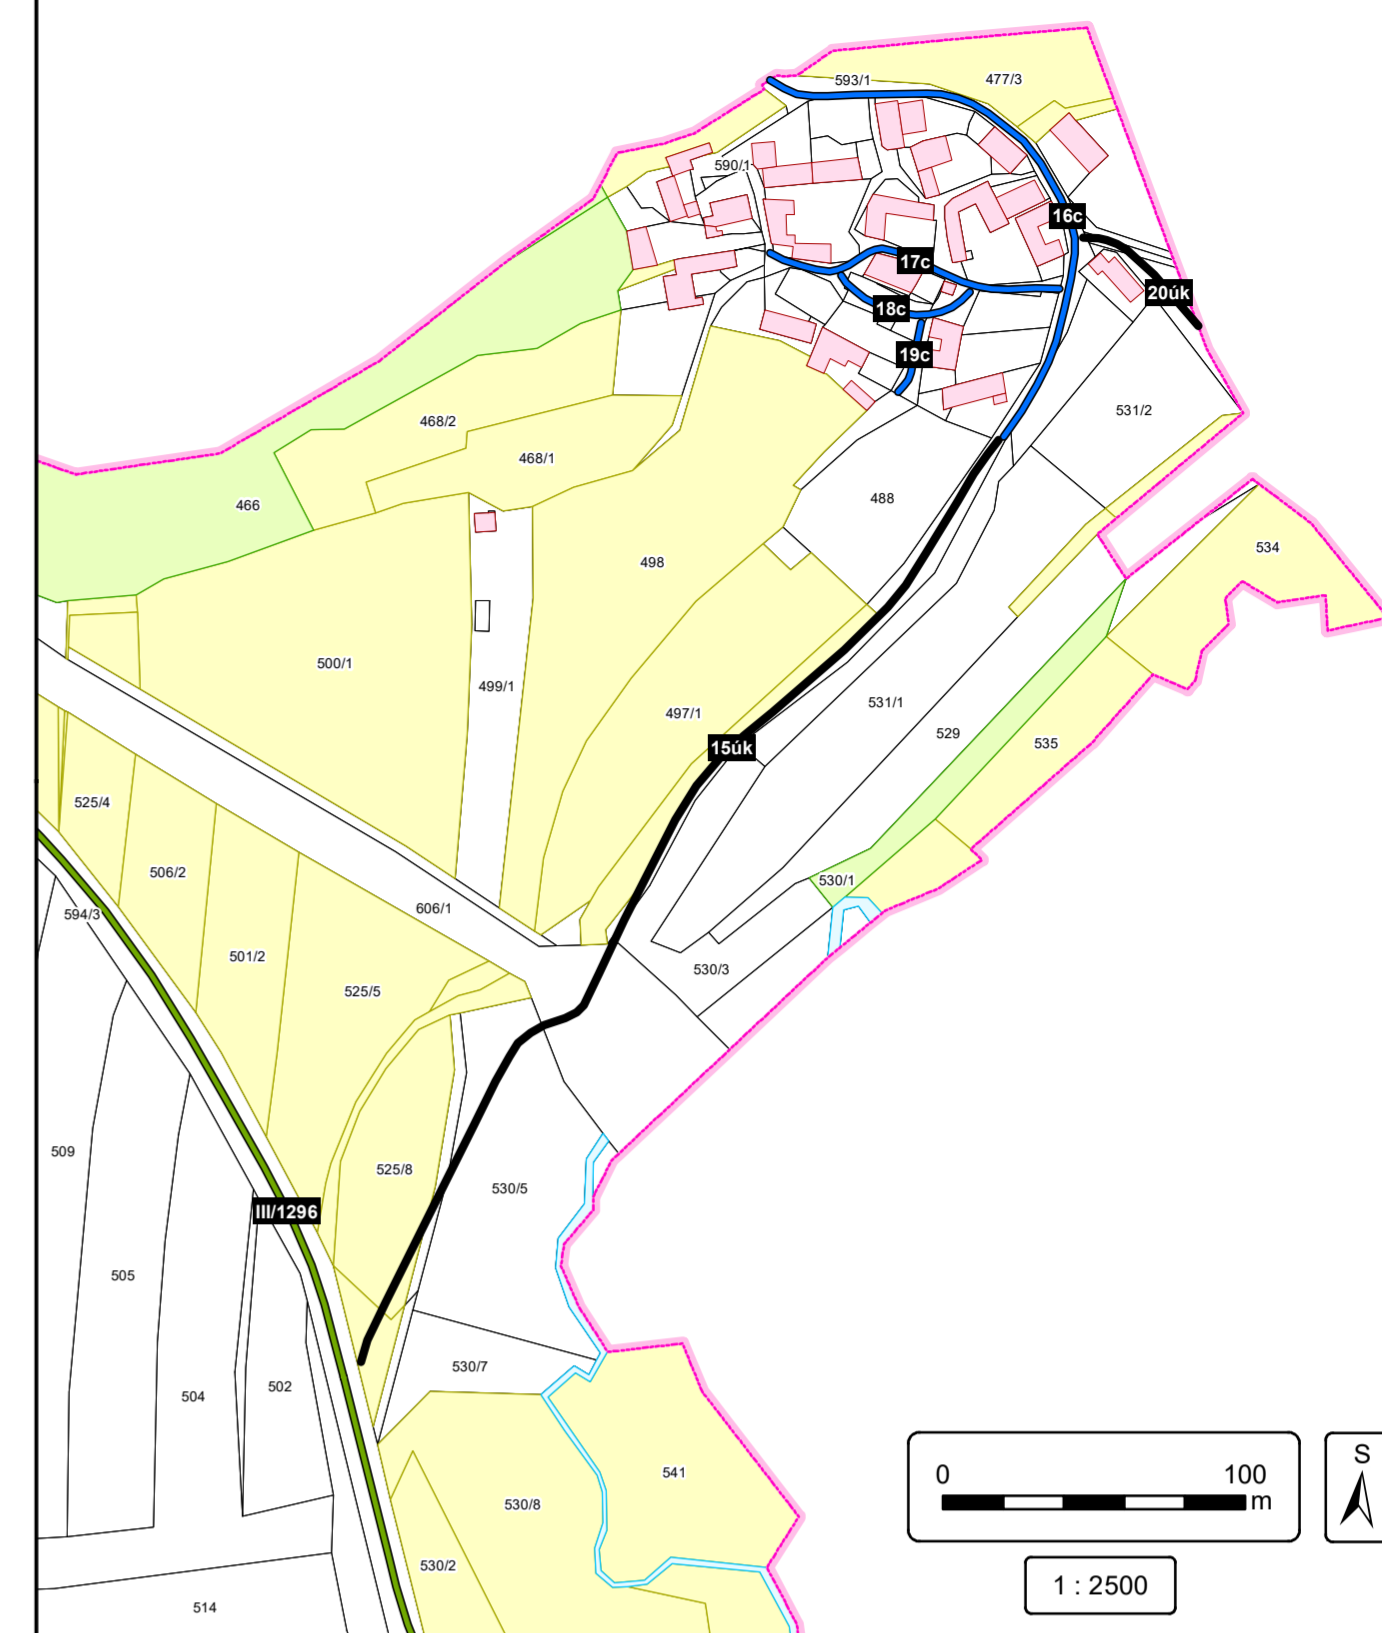

1 : 2500

### detail - Důl

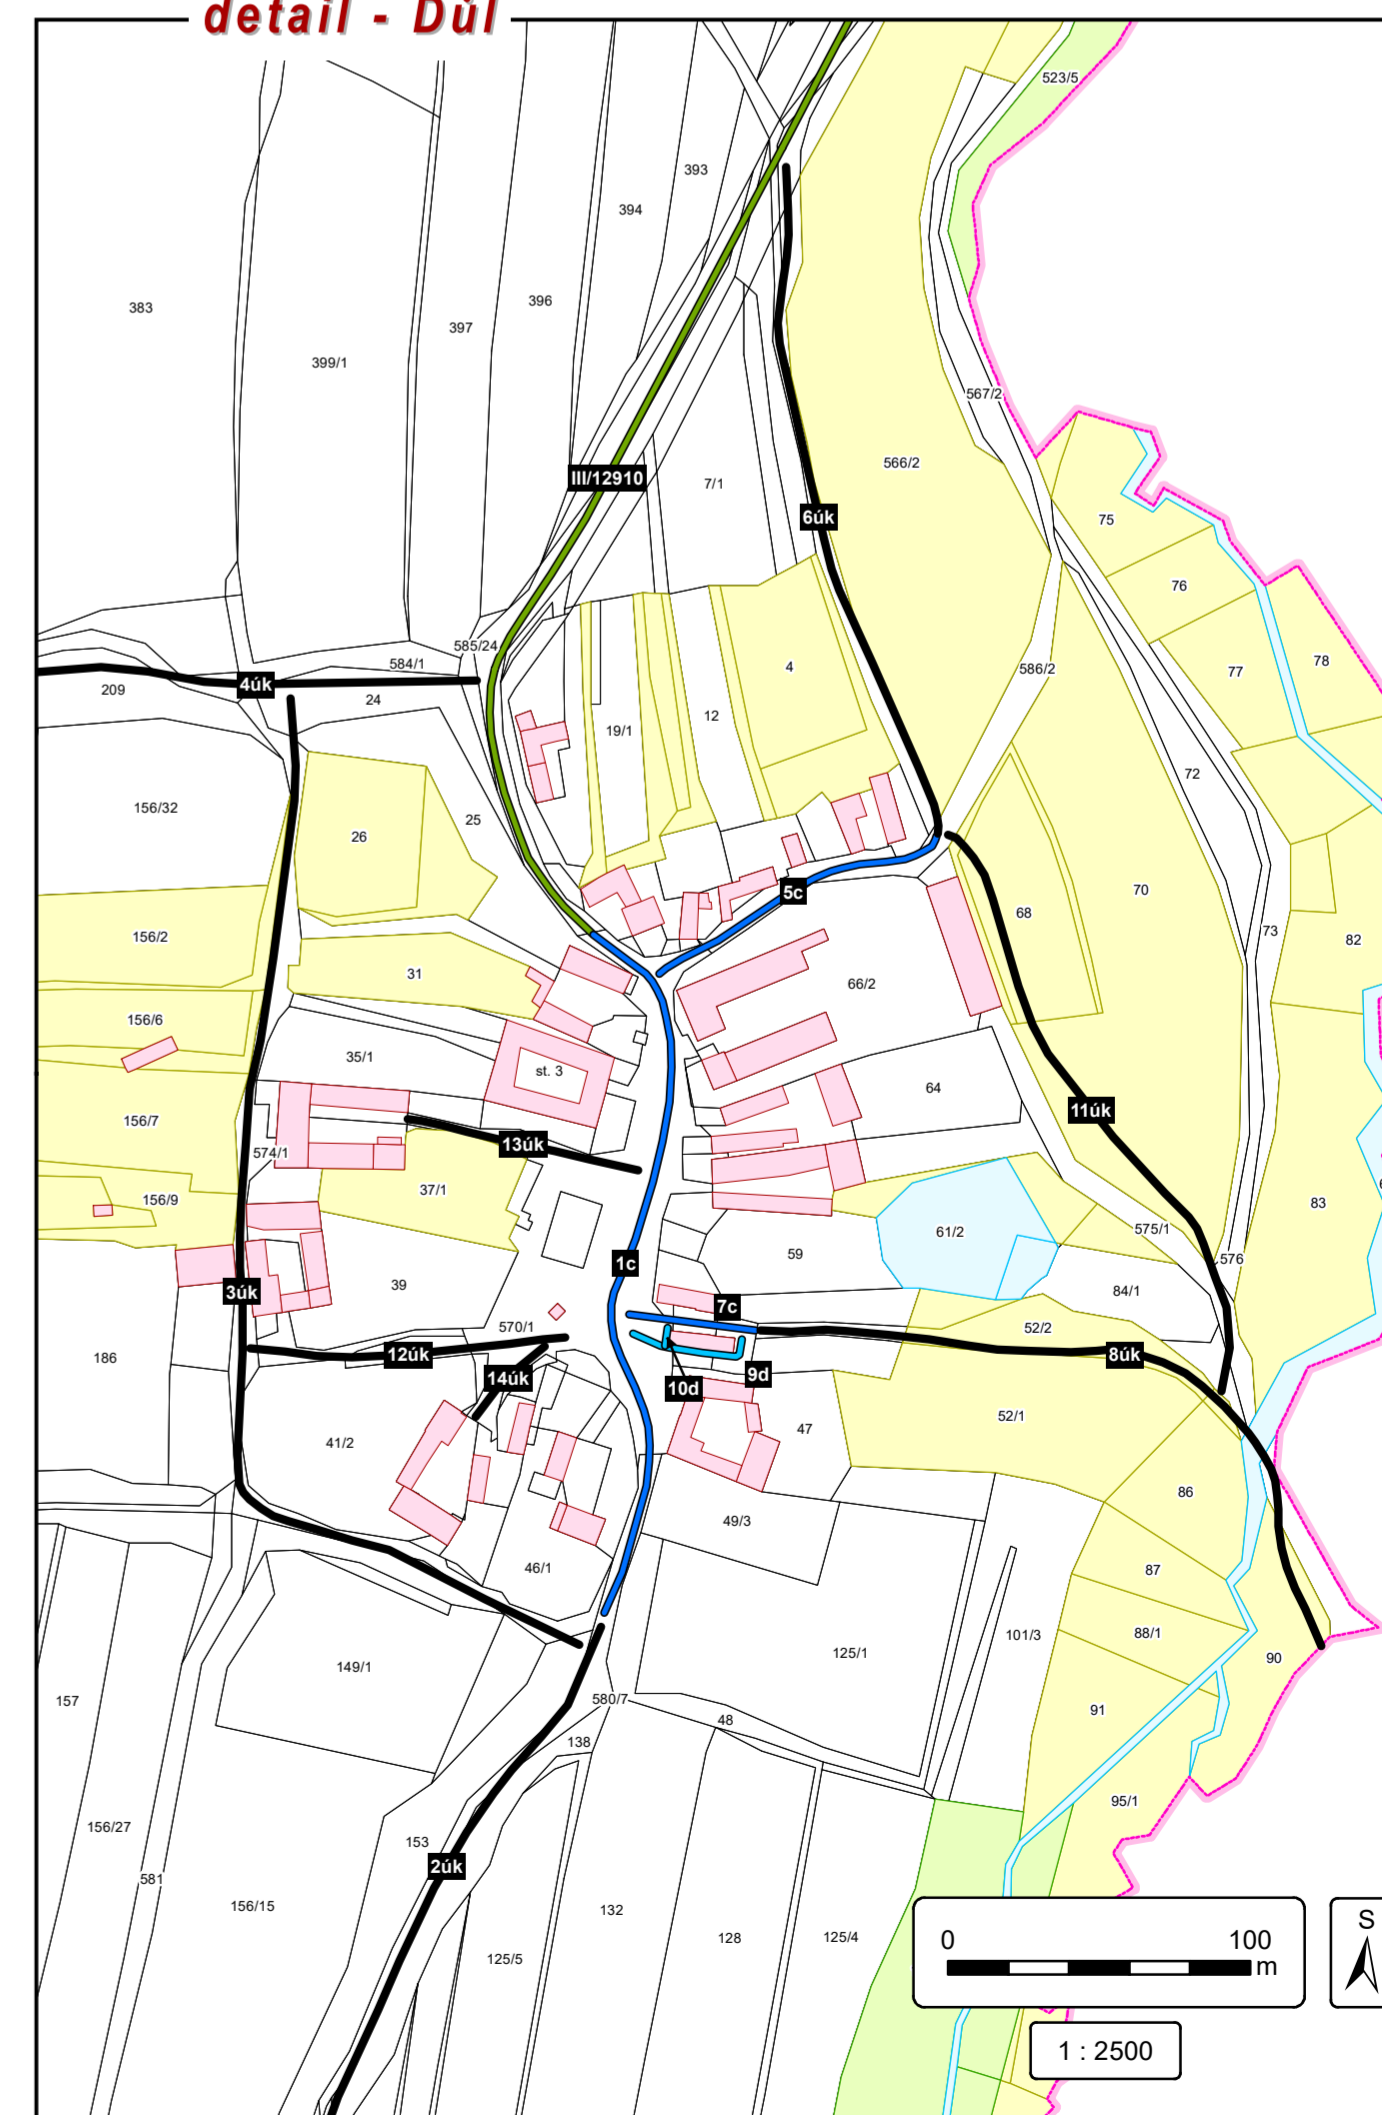

1 : 2500