

PASPORT MÍSTNÍCH KOMUNIKACÍ

Obec Důl, okr. Pelhřimov
k.ú. 726290 Důl



- Pasport**
- místní komunikace III. třídy
 - místní komunikace IV. třídy
 - účelová komunikace
 - most, propustek
 - počátek a konec měření
- Katastrální mapa**
- hranice katastrálního území
 - budovy
 - hranice parcel, parcelní číslo
- Silnice**
- silnice III. třídy
- Druh pozemku**
- lesní pozemek
 - trvalý travní porost
 - vodní plocha


PASPORT MÍSTNÍCH KOMUNIKACÍ - DŮL		
HPN projekt s.r.o. Obrataň 93, 394 12 Obrataň tel.: 720 699 496 / 603 820 308 e-mail: info@hpnprojekt.cz	Vypracoval: PAVEL NECKÁŘ Objednatel: OBEC DŮL Výkres: PASPORT MÍSTNÍCH KOMUNIKACÍ Datum: ŘÍJEN 2019	Měřítko: 1 : 5 000 Paré:



1 : 5000

xřoj parcel a druhu pozemku: ČÚZK, říjen 2019

detail - Nová Ves

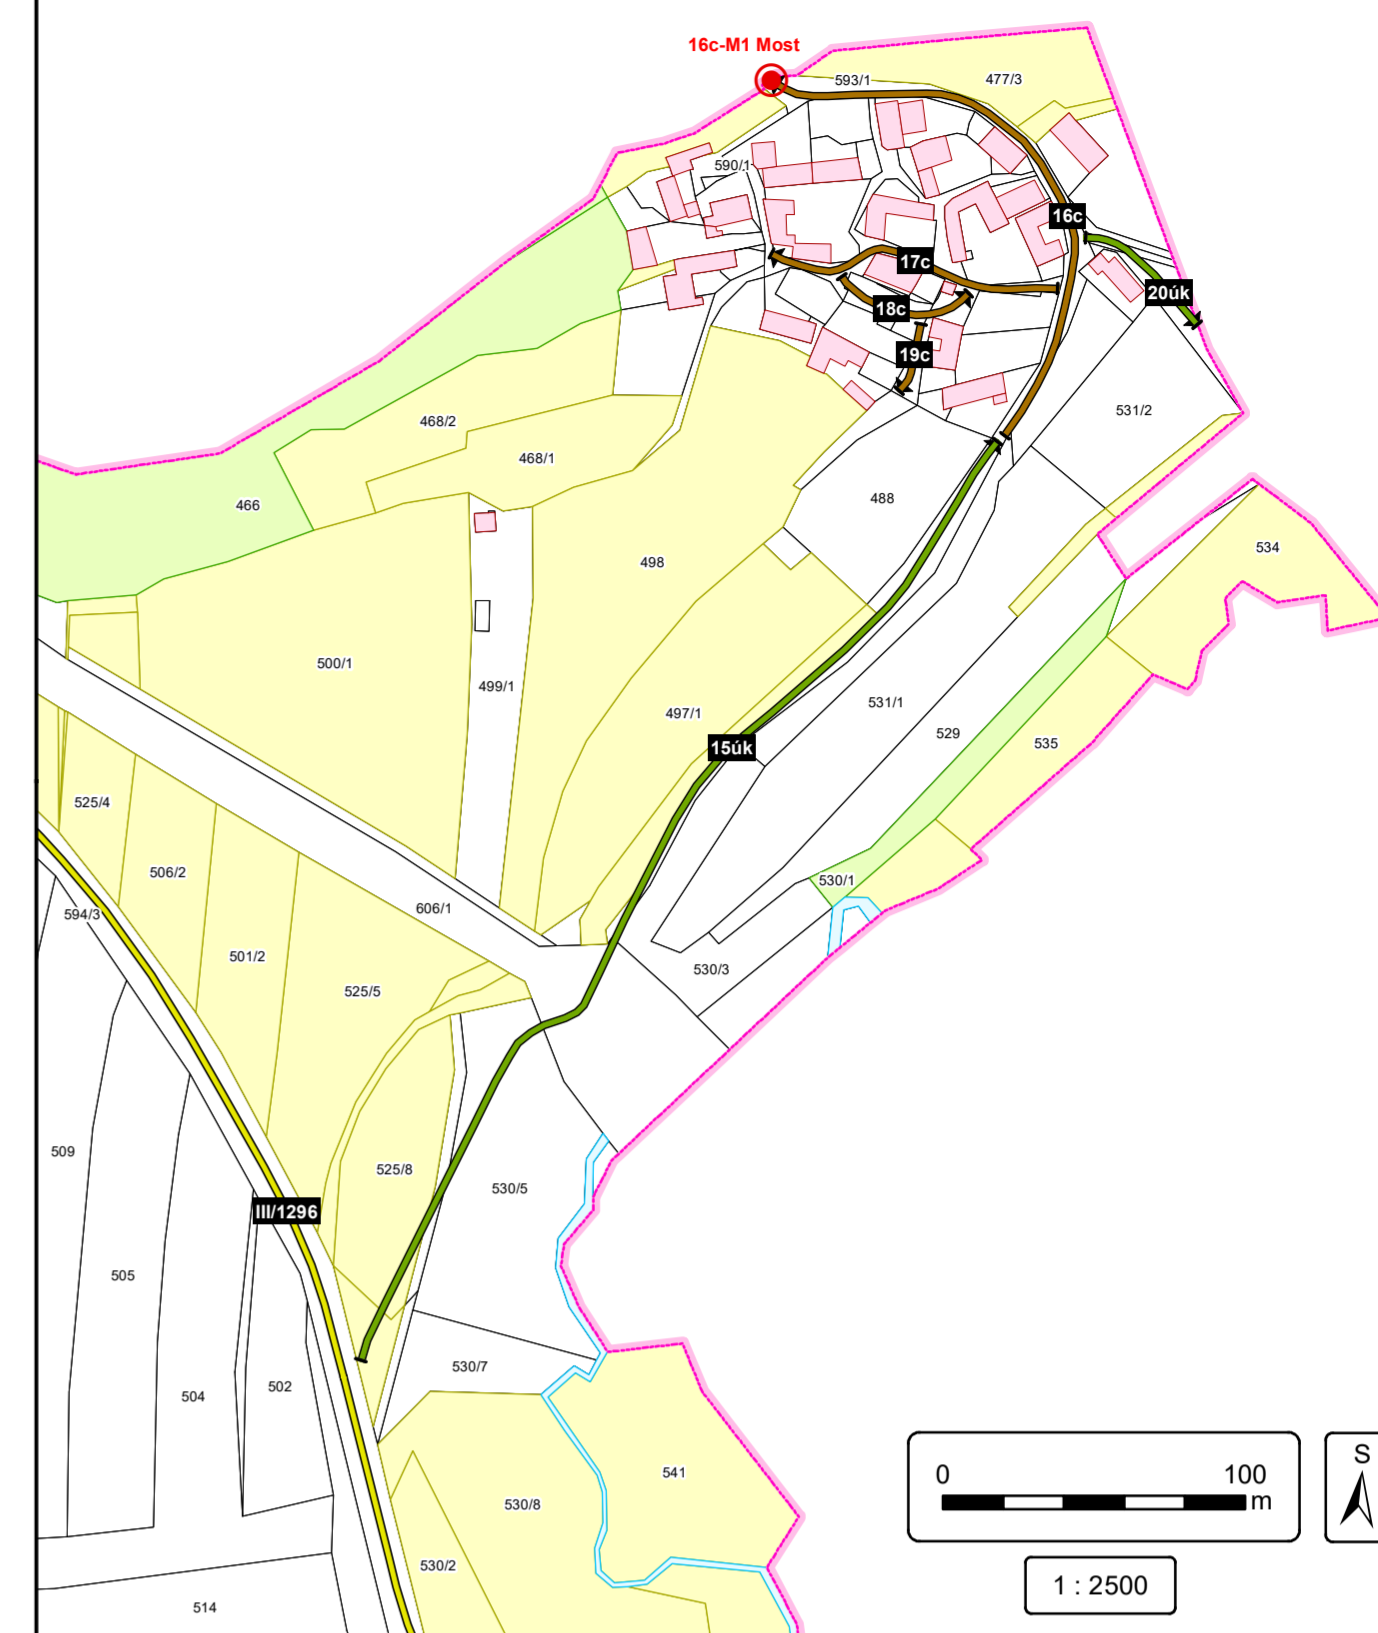

detail - Důl

