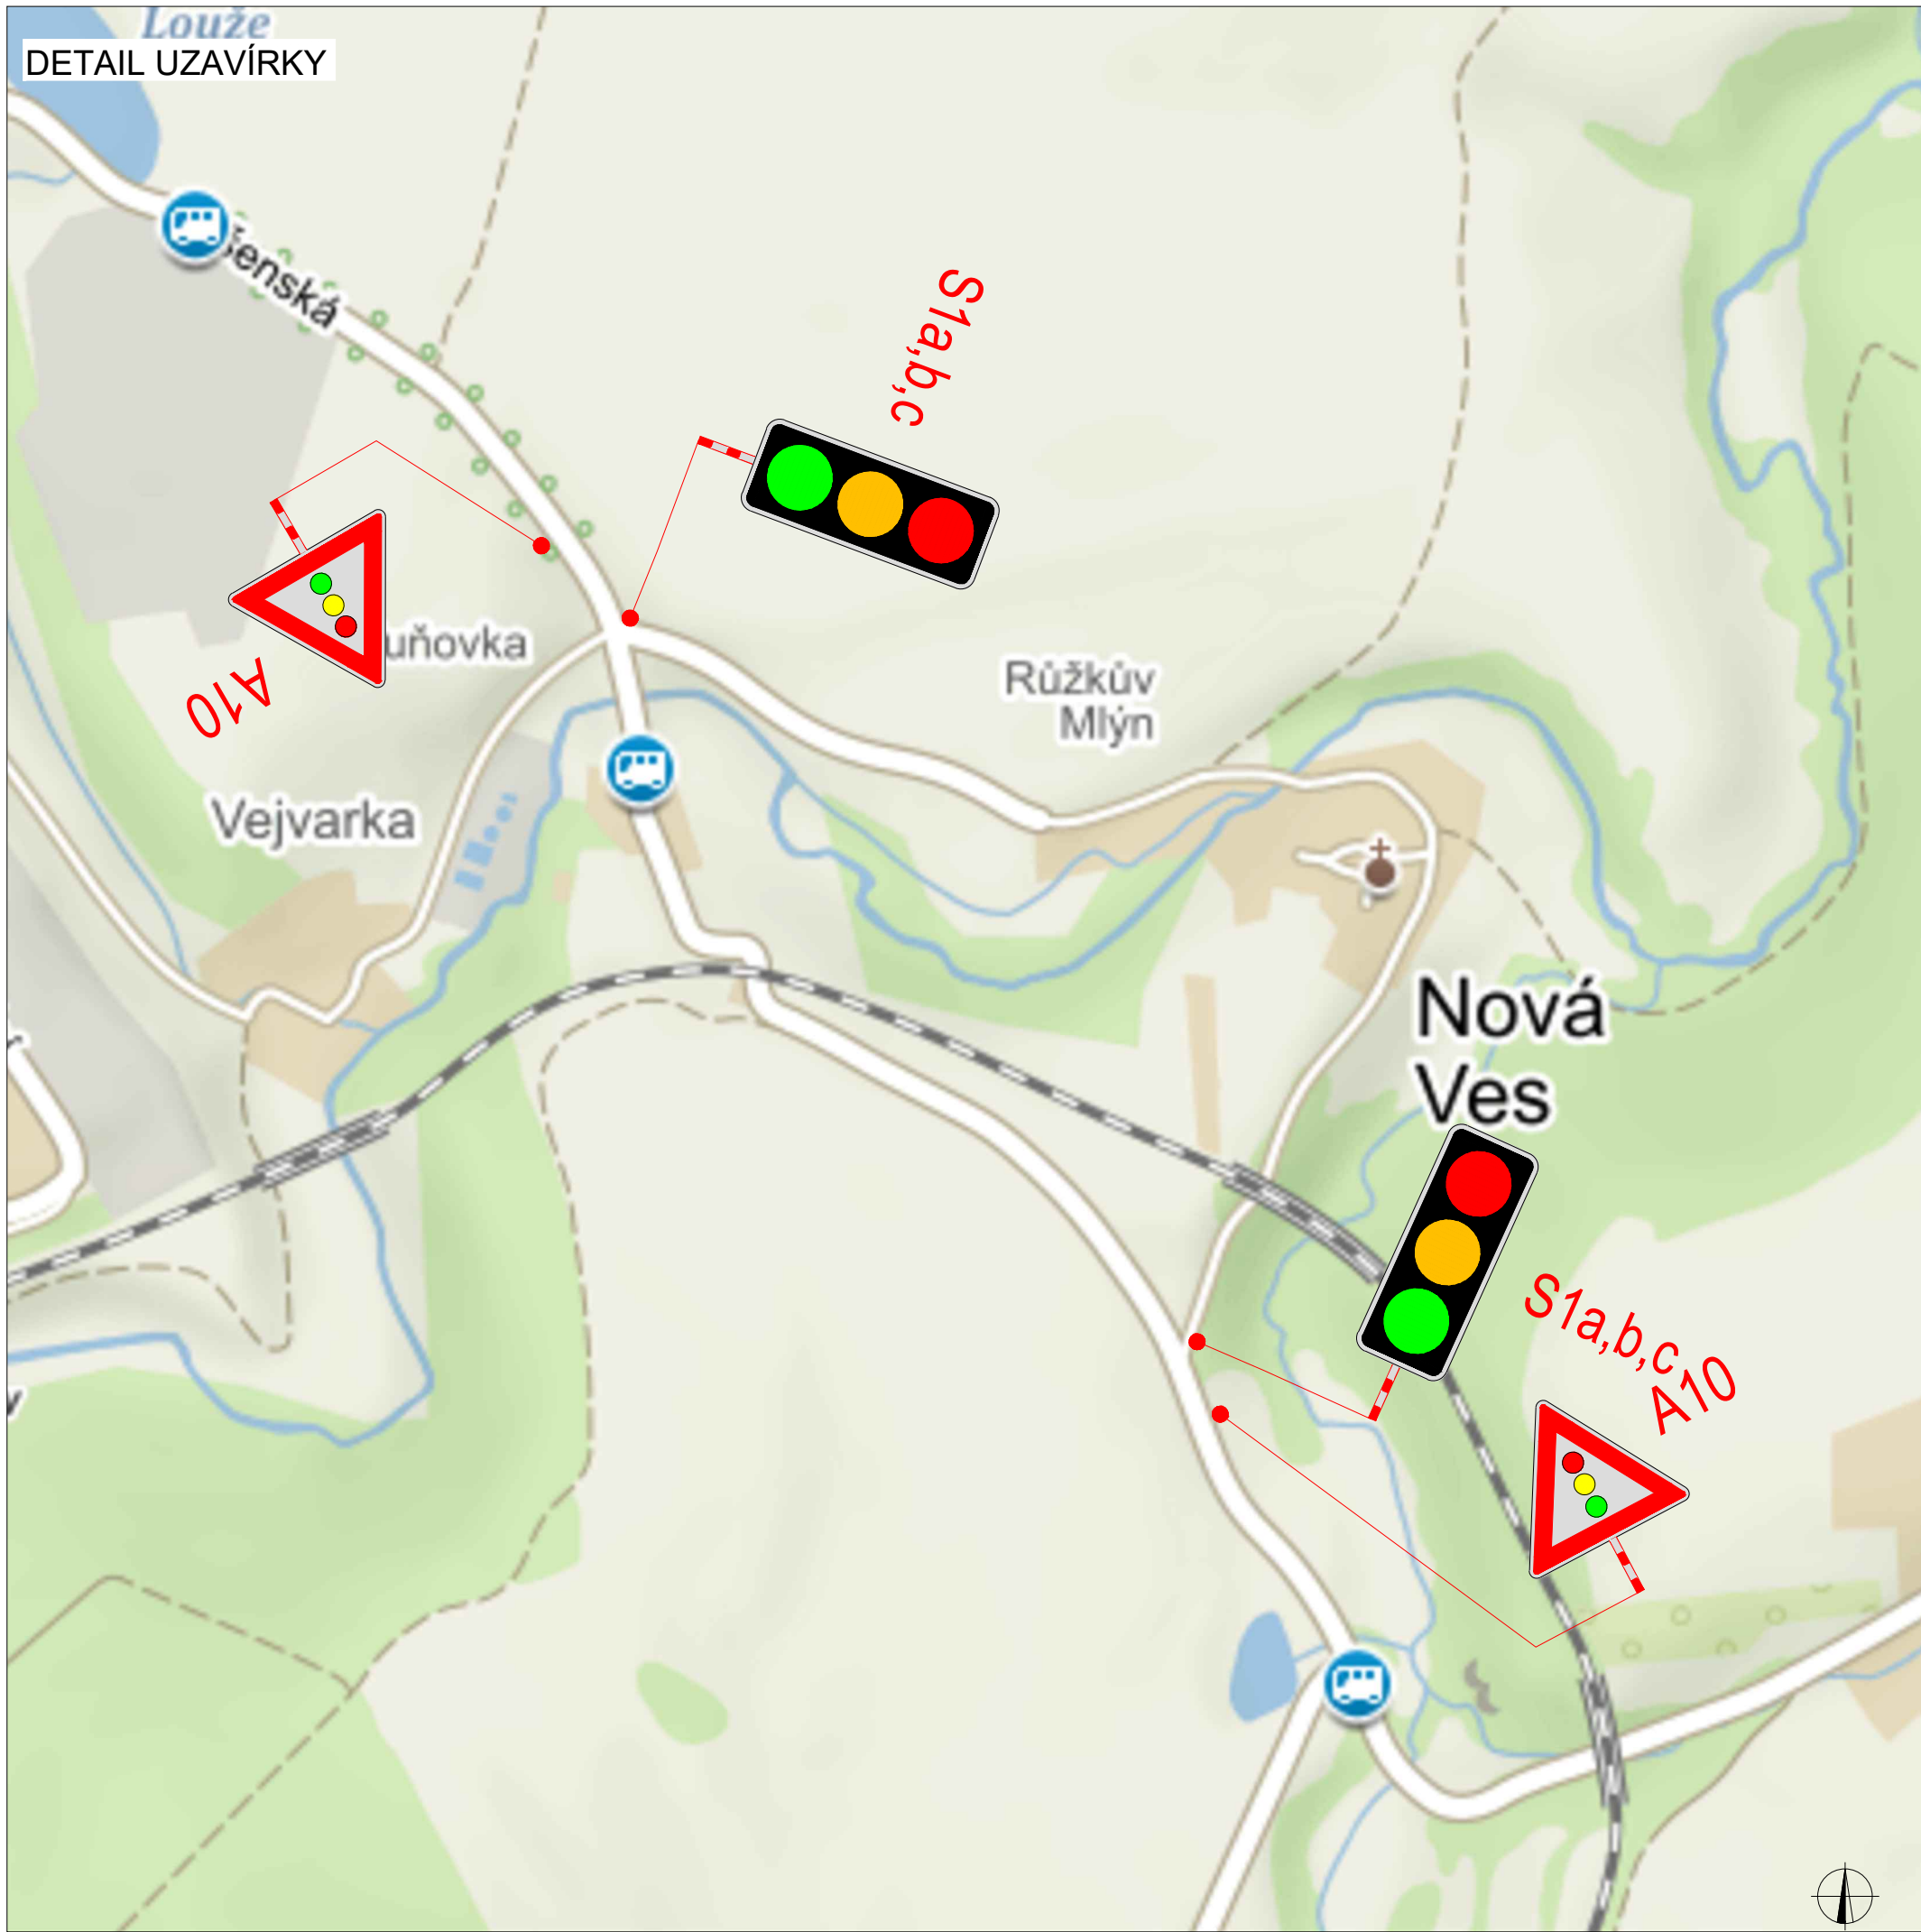


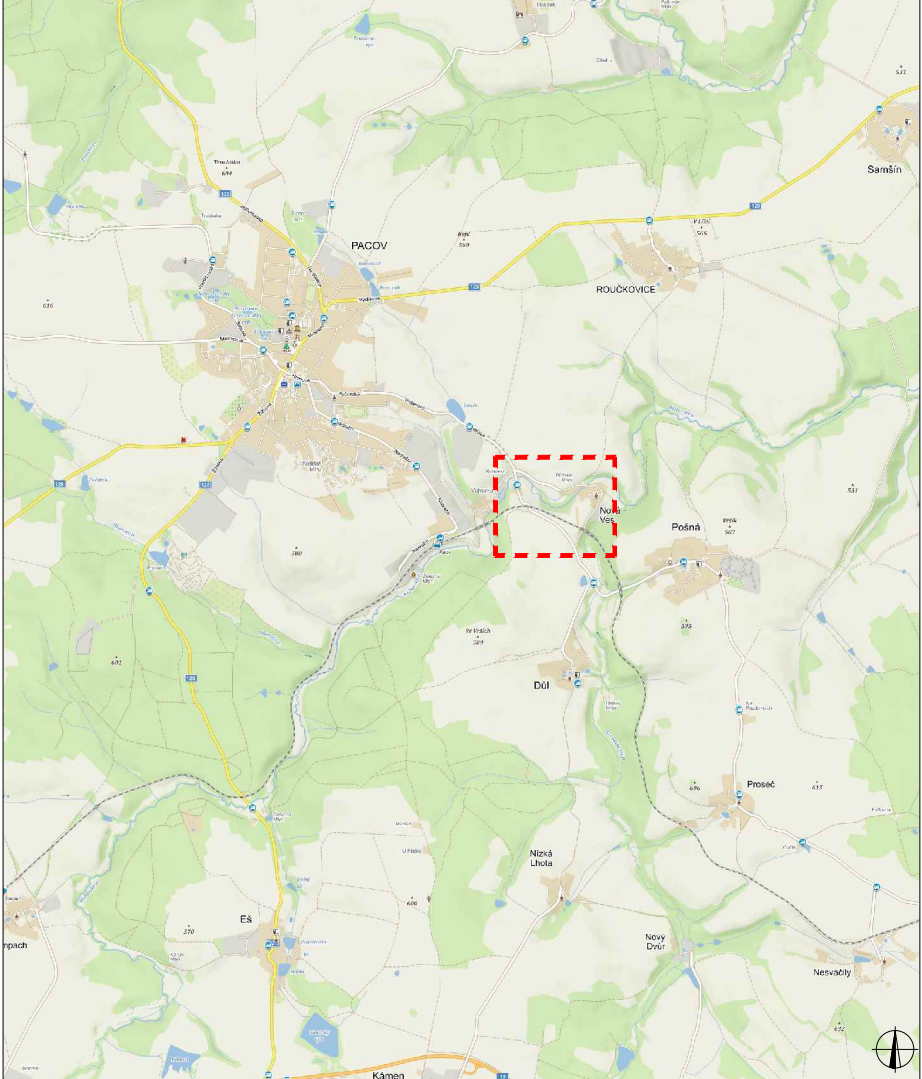
**DETAIL UZAVÍRKY**






**PLATNOST DOKUMENTACE**



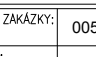
V ..... dne .....	V ..... dne .....	V ..... dne .....
-------------------	-------------------	-------------------

**SITUACE ŠIRŠÍCH VZTAHŮ**



**LEGENDA**

-  **B1** NAVRŽENÉ PŘECHODNÉ DOPRAVNÍ ZNAČENÍ
-  **B1** TRVALÉ DOPRAVNÍ ZNAČENÍ
-  **B1** TRVALÉ DOPRAVNÍ ZNAČENÍ DOČASNĚ ZNEPLATNĚNÉ

ZODPOVĚDNÝ PROJEKTANT:	Richard Peška		<b>WYZNAČ</b> DOPRAVNÍ INŽENÝRING
VYPRACOVAL:	Lukáš Beránek		
KONTROLOVAL:	František Doupovec		
NÁZEV STAVBY:	III/1296 Kuňovka - most ev.č. 1296-1 DOPLNĚNÍ SSZ okres Pelhřimov, kraj Vysočina	ČÍSLO ZAKÁZKY:	005/2023
		DATUM:	04/2023
		FORMÁT:	
OBSAH:	Situace dopravně-inženýrských opatření	MĚŘÍTKO:	-
		ČÍSLO PŘÍLOHY:	SOUPRAVA: 1
		ÚČEL:	RDS