


TRVALÉ DOPRAVNÍ ZNAČENÍ
M 1:150

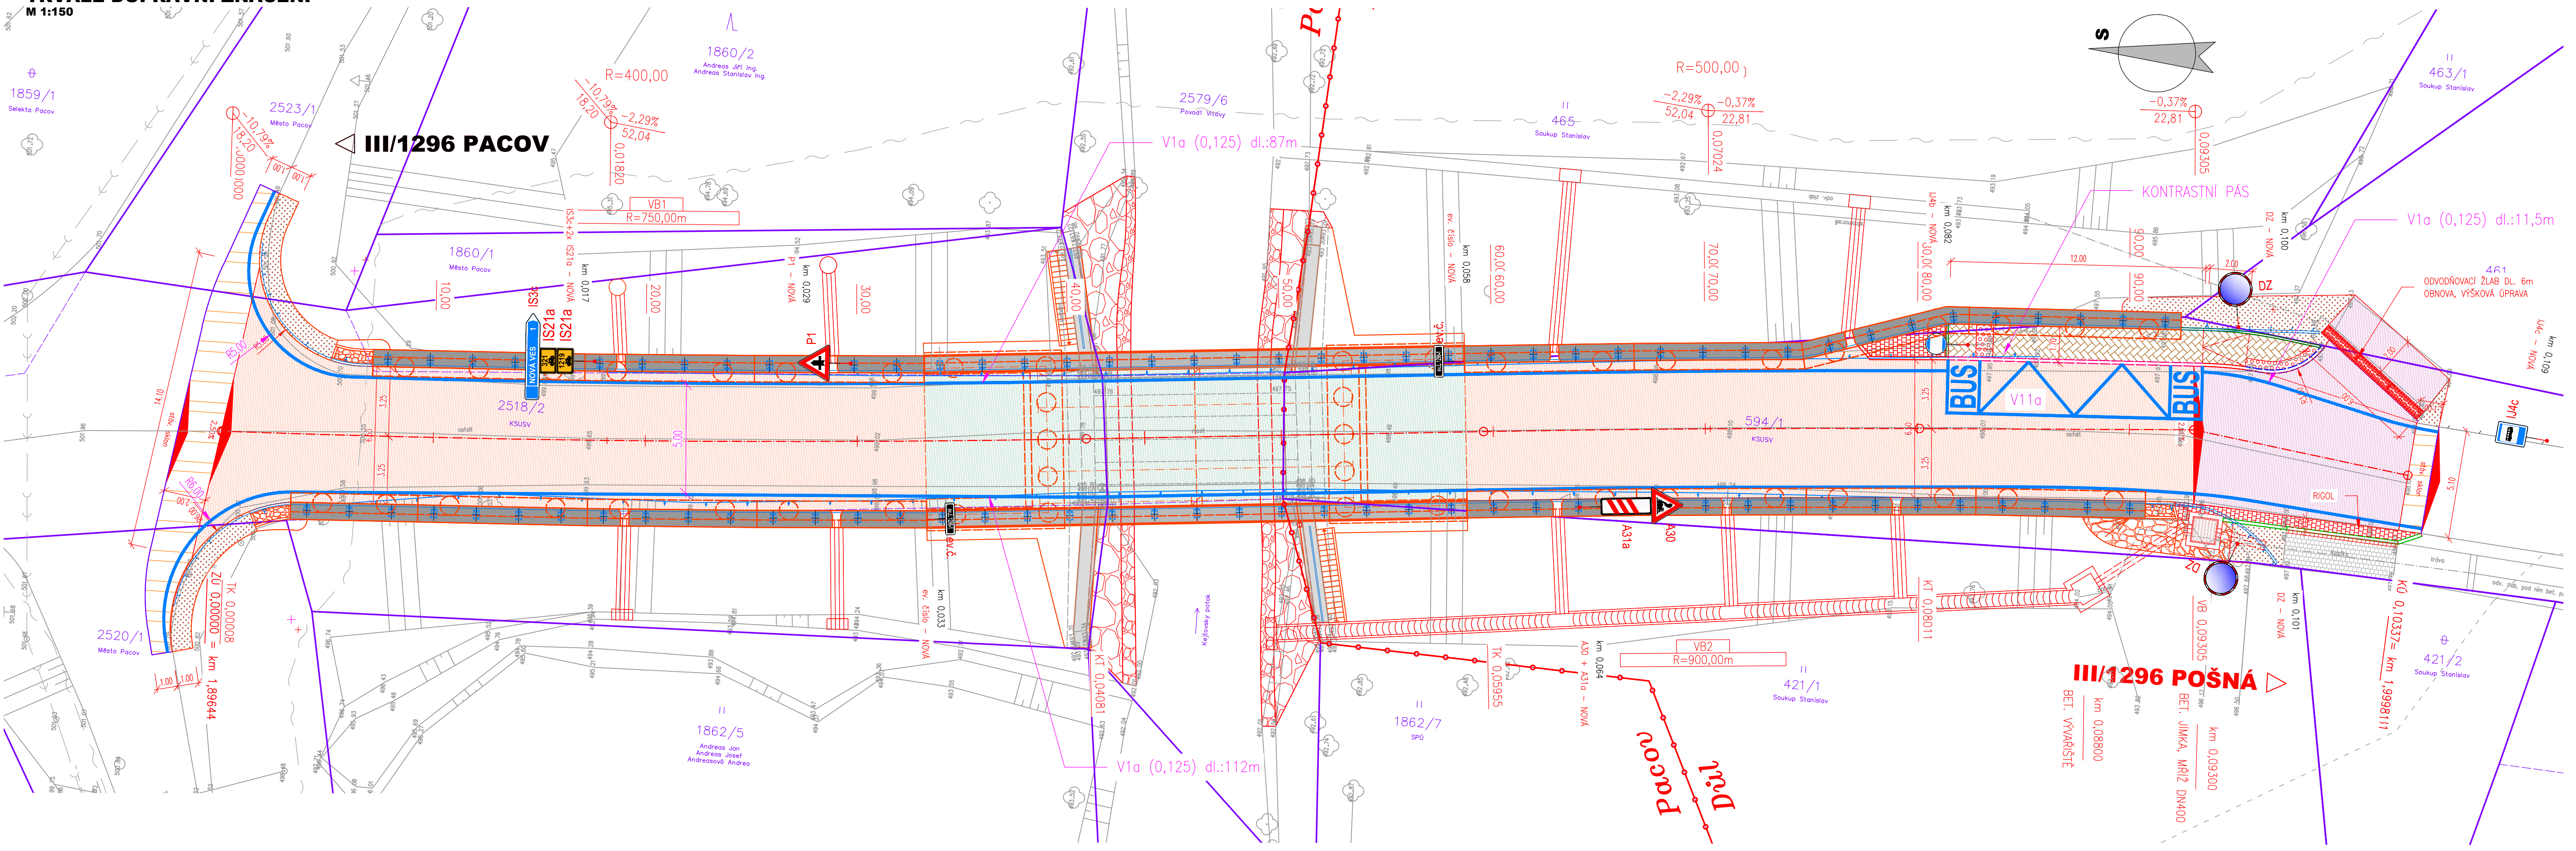

Zodpovědný projektant:	Ing. Milan Macko	<i>Milan Macko</i>
Vypracoval:	Miroslav Macko	<i>Macko</i>
Objednatel:	Krajská správa a údržba silnic Vysočiny Kosovská 1122/16, Jihlava	
Kraj:	Vysočina	
Katastrální území	Pacov, Dál	

Zhotovitel PD:	MACKO Mosty a konstrukce staveb
Projektční a konstrukční kancelář Pod Zámčkem 1406/28 500 12 Hradec Králové email: mostar@seznam.cz mobil: 602 563 245	

Datum:	08/2020
Měřítko:	1:150
Stupeň PD:	PDPS
Číslo zakázky:	05-2019